


POZIOM PORÓWNIWCZY	
RZĘDNA TERENU PROJ.	
RZĘDNA TERENU ISTN.	
RZĘDNA OSI KANAŁU	
RZĘDNA DNA KANAŁU	
ZAGŁĘBIENIE OSI KANAŁU	
ZAGŁĘBIENIE DNA KANAŁU	
SPADKI, DŁUGOŚCI	
ŚREDNICA, MATERIAŁ	
ODLEGŁOŚCI	



Logo

TRANSPROJEKT GDAŃSKI sp. z o.o.

80-254 Gdańsk, ul. Partyzantów 72A

tel: (+48) 58 244 41 00

Logo

GMINA CEDRY WIELKIE

Nazwa obiektu

Stadium

Opis

Tytuł rysunku

"Projekt budowy wodociągu 110 PE wzdłuż drogi ST, kanalizacji sanitarnej grawitacyjnej i tłocznej od Koszwał do Cedrów Małych oraz podłączenia kolonii Cedry Małe - ul. Brzozowa i Wspólna i Długa"

PROJEKT BUDOWLANY

SIĘĆ WODOCIĄGOWA I KANALIZACJA SANITARNA

PROFIL PODŁUŻNY - KANALIZACJA SANITARNA

Skala: 1:100/500

Nr rys. 04

Nr ark. 07

Nr proj.

Projektant

mgr inż. Piotr Kühnel

mgr inż. Justyna Rybacka

mgr inż. Danuta Sawicka

Nr uprawnień

POW/0000000007

250/00000002

5434/GS/92

Inst. w zakresie sieci wod-kan i gaz.

Inst. w zakresie sieci wod-kan i gaz.

Inst. w zakresie sieci wod-kan.

Data

czerwiec 2016r.

Plik: R-ST\_Kosz-KazSanit...