

MAPA DO CELÓW PROJEKTOWYCH
SKALA 1:500

DAVE Dawid Pietrucha
ul. Ogrodowa 13
83-020 Cedry Wielkie
NIP: 593-169-84-71 Regon: 222139499
tel.: 502 619 849 email: dawid@dave.net.pl

Woj.: pomorskie
Powiat: gdański
Identyfikator i nazwa jednostki ewidencyjnej: 220402_2, Cedry Wielkie
Identyfikator i nazwa obrębu ewidencyjnego: 0001, Błotnik
dz. nr: 251/1
Nr ewidencji zgłoszenia: 6640.1.1304.2019
Nr sekcji: 6.219.28.13.1.2; 2.1;
Ukl. odniesienia poziomy: 2000/18
Ukl. odniesienia pionowy: Kronsztadt H mapy

Mapa aktualna w zakresie opracowania w dniu: 01.04.2019r.
Mapę wykonano na podstawie: pomiaru bezpośredniego,
danych archiwalnych.

prace polowe: inż. Dawid Pietrucha, Tomasz Waszinski
prace kameralne: inż. Dawid Pietrucha, Tomasz Waszinski

Cedry Wielkie, 04.04.2019r.

Uwaga:
Nie ustalono występowania służebności gruntowych.
Oznaczenie obszaru, który był przedmiotem aktualizacji

Nie wyklucza się istnienia w terenie innych,
nie wykazanych na niniejszej mapie
urządzeń podziemnych, które nie zostały
zgłoszone do inwentaryzacji.

Właściciel, władający, inwestor są prawnie
zobowiązani do ochrony znaków geodezyjnych
na terenie inwestycji budowlanej (nieruchomości).



(art.15, 48 ust. 3 ustawy z dnia 17.05.1999r: Prawo Geodezyjne i Kartograficzne
- Dz.U. z 2010r. Nr 193, poz. 1287 z późn. zm.)

Przed przystąpieniem do prac projektowych
należy na niniejszy podkład mapowy nanieść
urządzenia techniczne podziemne i naziemne
projektowane i uzgodnione w Referacie Uzgadniania
Dokumentacji Projektowej w Pruszczu Gdańskim

STAROSTWO POWIATOWE W PRUSZCZU GDAŃSKIM
REFERAT UZGADNIANIA DOKUMENTACJI PROJEKTOWEJ
W granicach opracowania mapy występują projektowane
i zarejestrowane w RUDP przewody i urządzenia
zgodnie z treścią niniejszej dokumentacji.
Pruszcz Gdański dn. 29.03.2019r.

inż. DAWID PIETRUCHA
Geodeta uprawniony
Nr upr. GGK 19044
tel. 502 619 849

- projektowany plac do zimowania jachtów
z płyt betonowych pełnych
- projektowane obrzeże placu wykonane z płyt typu
"Meba"
- projektowane oświetlenie placu do zimowania
jachtów
- projektowane słupki na gniazda elektryczne i
wodę
- projektowane rzędne
- projektowane krawężniki 15x25cm

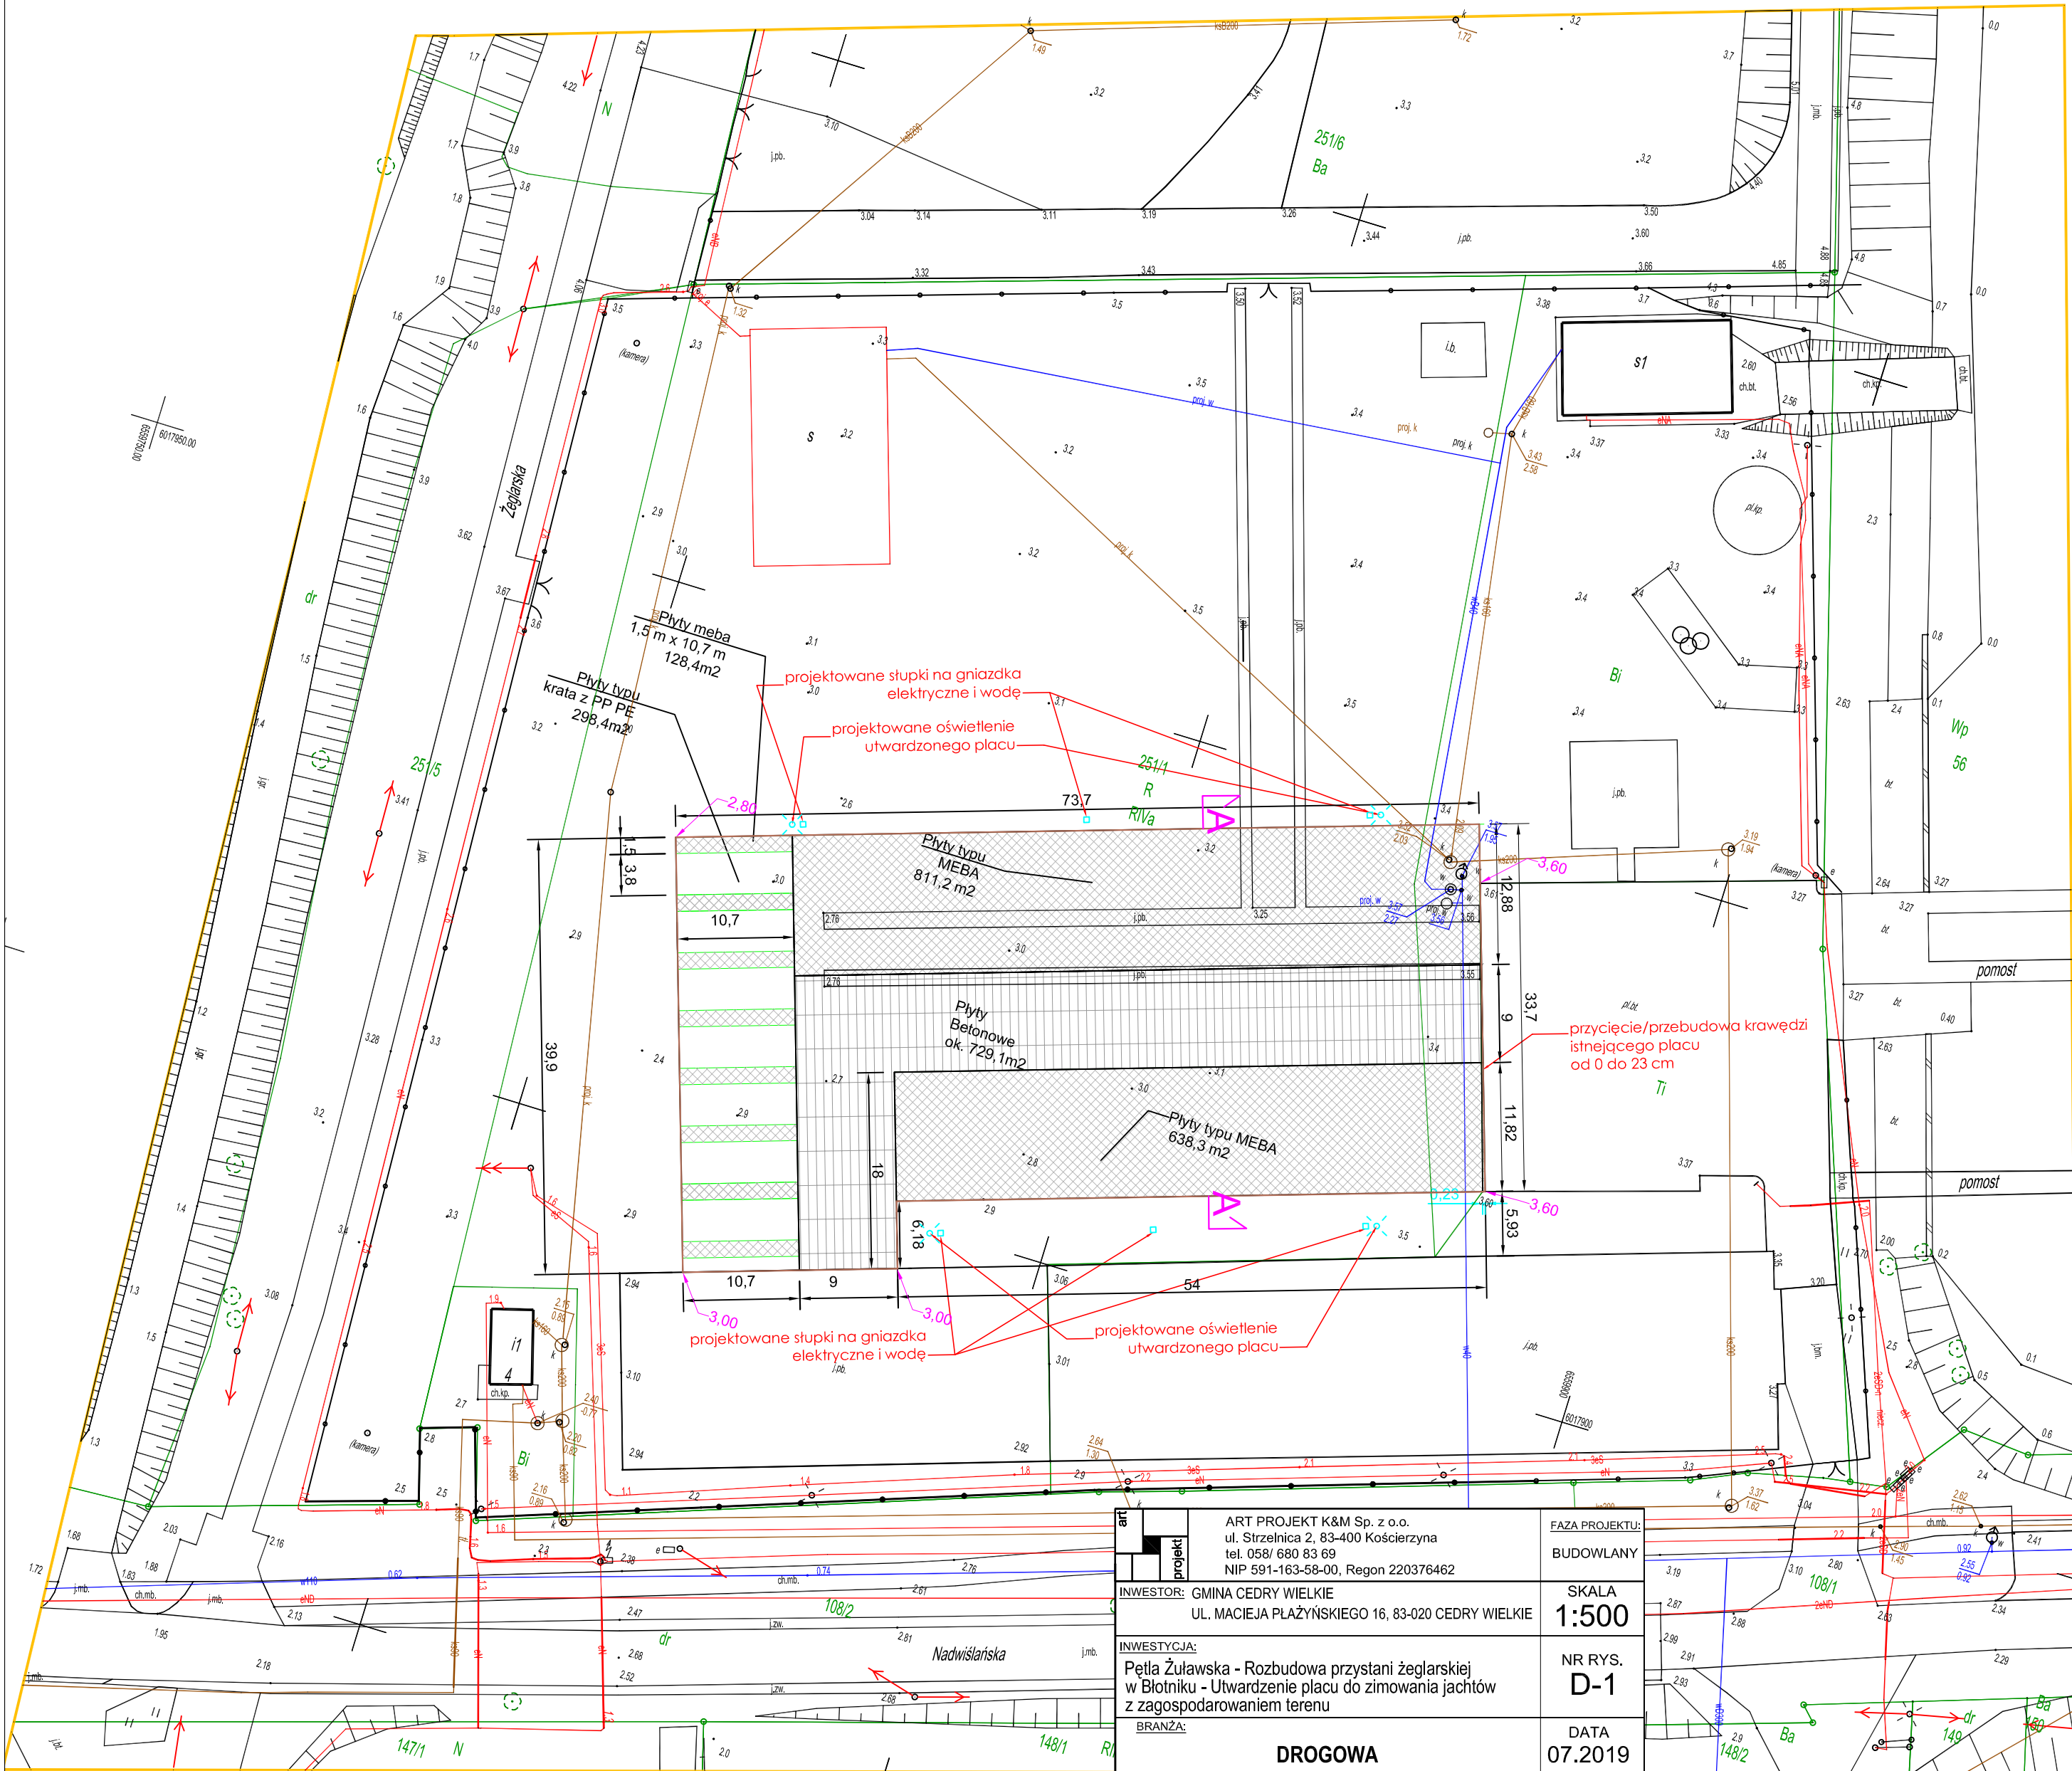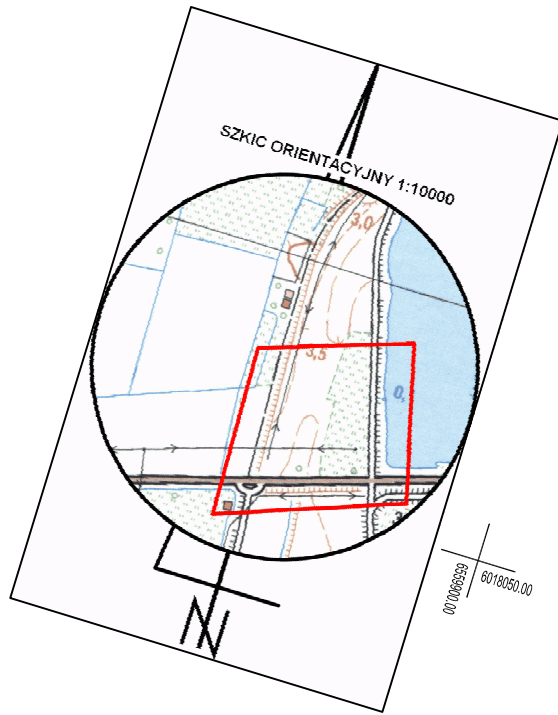

projekt	ART PROJEKT K&M Sp. z o.o. ul. Strzelnica 2, 83-400 Kościerzyna tel. 058/ 680 83 69 NIP 591-163-58-00, Regon 220376462	FAZA PROJEKTU: BUDOWLANY
	INWESTOR: GMINA CEDRY WIELKIE UL. MACIEJA PŁAŻYŃSKIEGO 16, 83-020 CEDRY WIELKIE	SKALA 1:500
INWESTYCJA:	Pętla Żuławska - Rozbudowa przystani żeglarskiej w Błotniku - Utwardzenie placu do zimowania jachtów z zagospodarowaniem terenu	NR RYS. D-1
	BRANŻA: DROGOWA	DATA 07.2019
PROJEKT ZAGOSPODAROWANIA TERENU		
PROJEKTANT: mgr inż. Łukasz Kaźmierczak uprawnienia budowlane nr PKM0201POC011 do projektowania w specjalności drogowej bez ograniczeń		
SPRAWDZAJĄCY: mgr inż. Marcin Słupski uprawnienia budowlane nr KUP010162PBD16 do projektowania w specjalności drogowej bez ograniczeń		

ZA ZGODNOŚĆ KOPII MAPY DO CELÓW PROJEKTOWYCH
Z ORYGINAŁEM POD WZGLĘDEM SKALI, OZNACZEŃ, SYMBOLI