



Rys. 1 Orientacja - Długie Pole

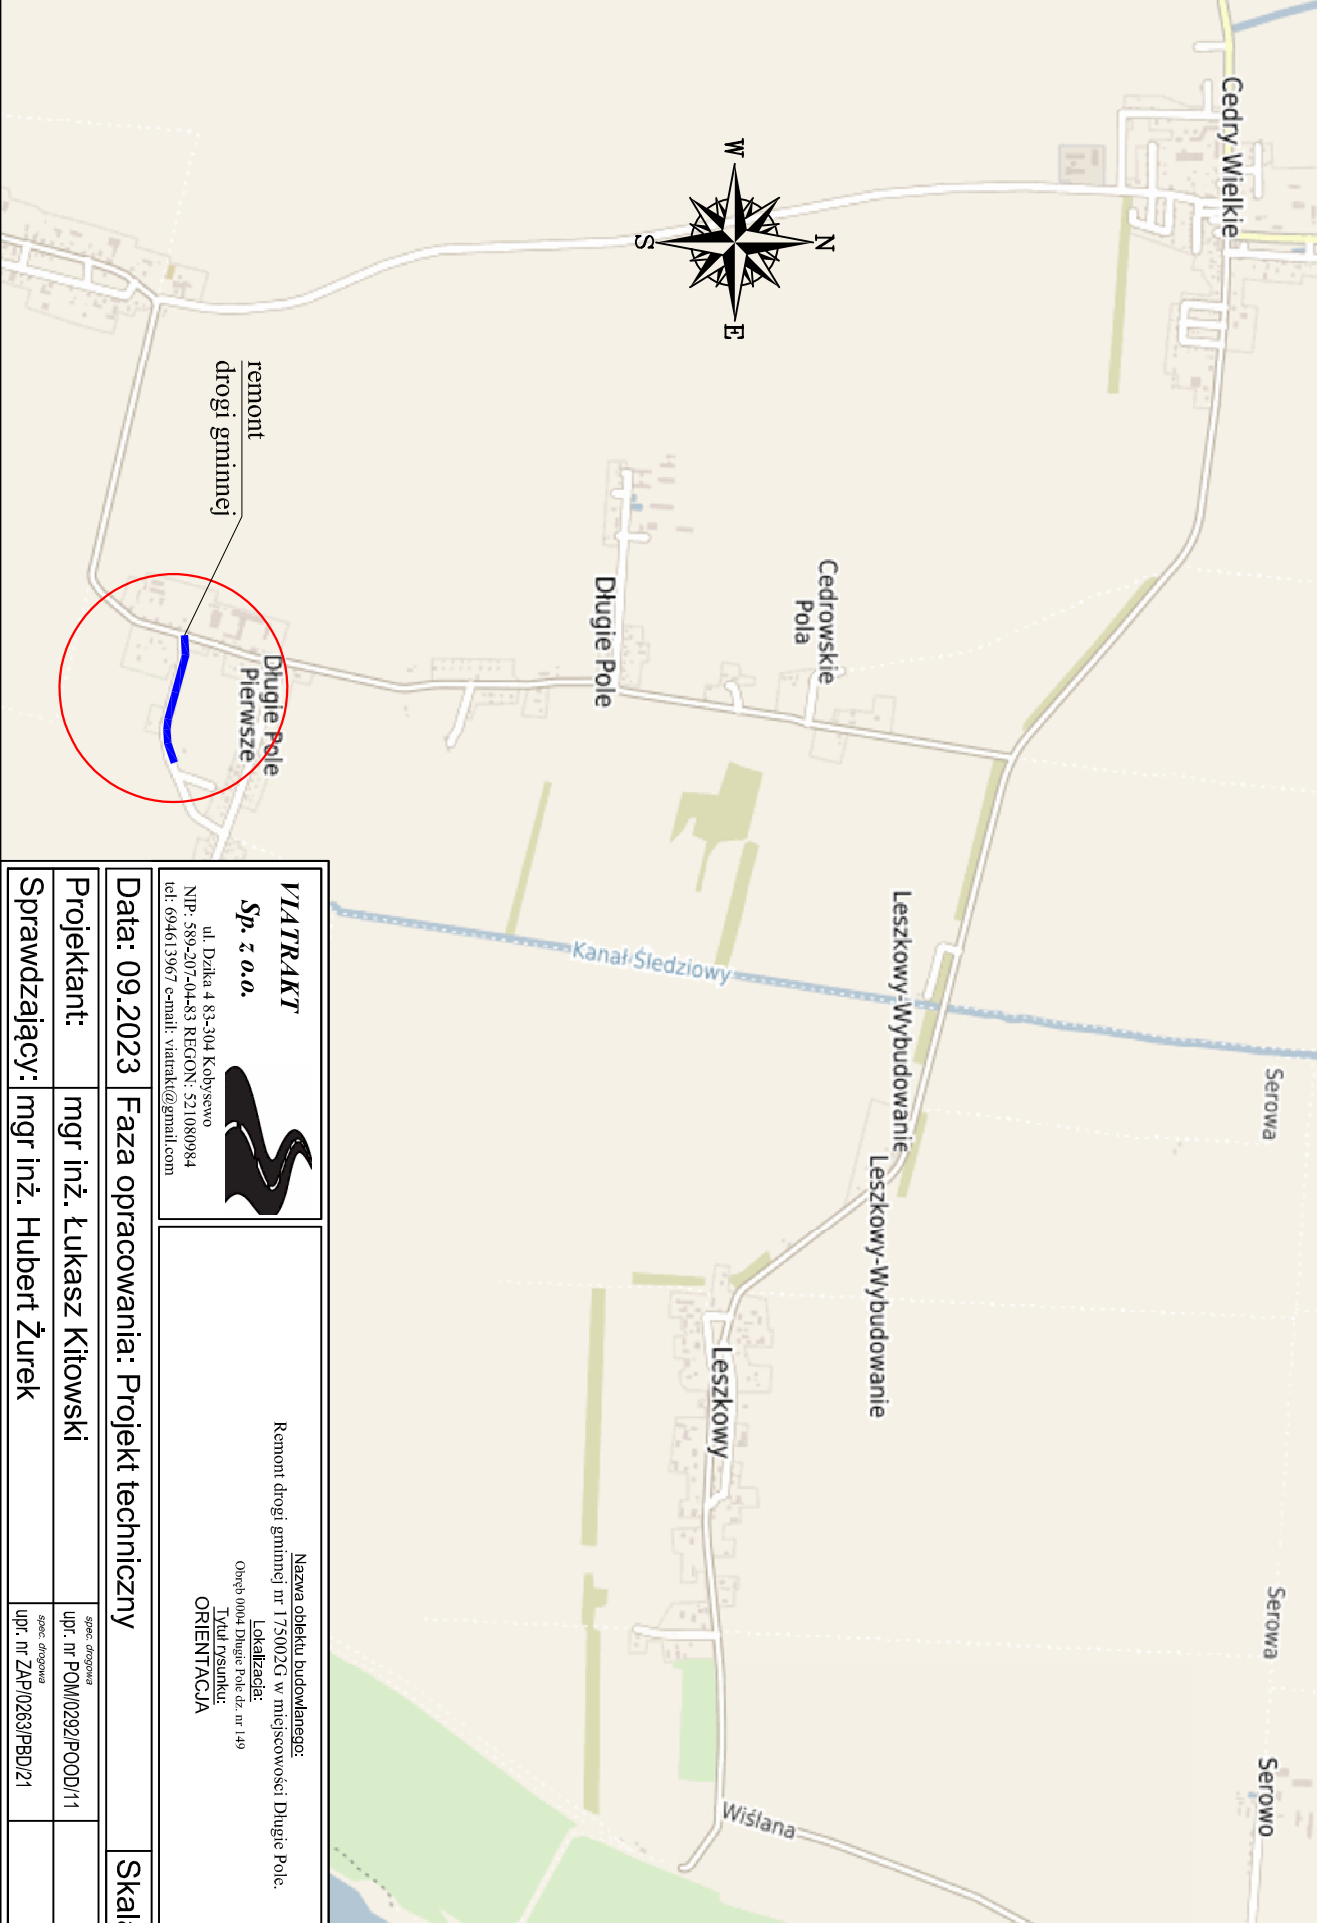

VIATRAKT <i>Sp. z o.o.</i> 		Nazwa obiektu budowlanego: Remont drogi gminnej nr 175002G w miejscowości Długie Pole. Lokalizacja: Obiekt 0004 Długie Pole dz. nr 149 Tytuł rysunku: ORIENTACJA	
ul. Dąbka 4 83-304 Kobysewo NIP: 589-207-04-83 REGON: 521080984 tel: 694613967 e-mail: viatrakt@gmail.com			
Data: 09.2023		Faza opracowania: Projekt techniczny	
Projektant:		mgr inż. Łukasz Kitowski	
Sprawdzający: mgr inż. Hubert Żurek		<div> <div>spec. drogowo</div> <div>upr. nr POM/0292/POOD/11</div> </div> <div> <div>spec. drogowo</div> <div>upr. nr ZAP/0263/PBD/21</div> </div>	
		Skala: 1:20 000	
		Nr rys. 1	