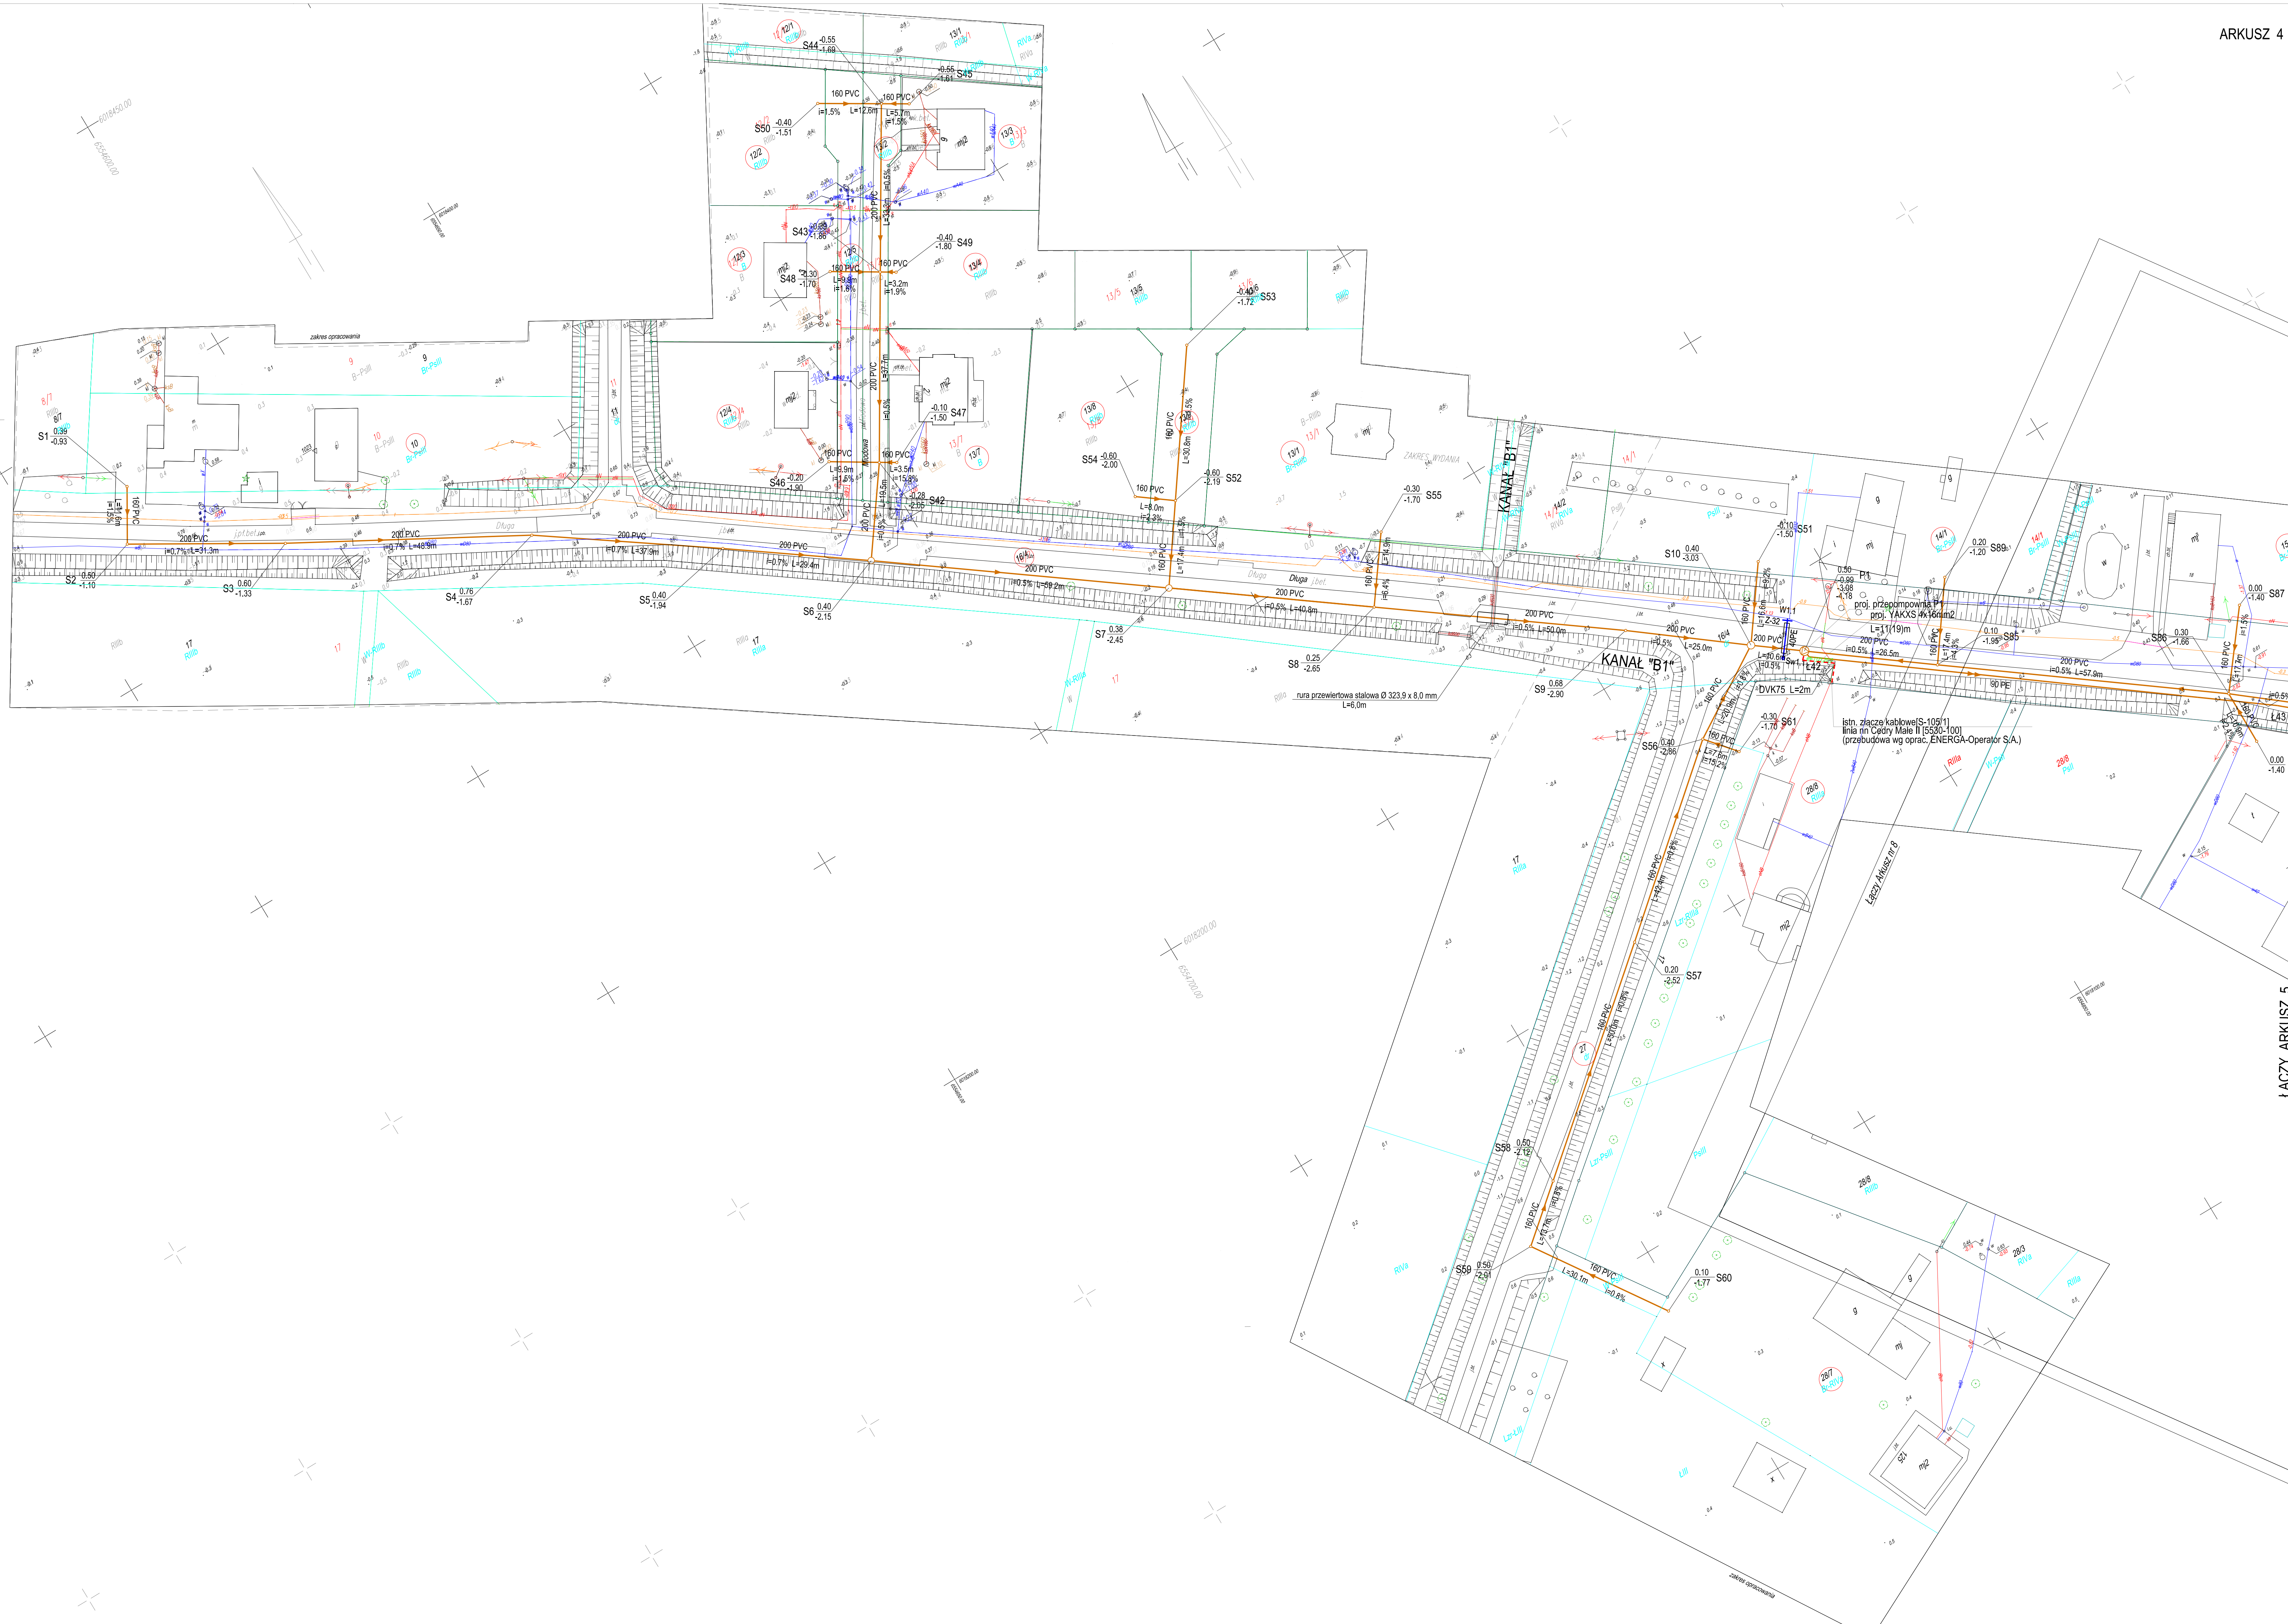

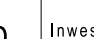


ZESPÓŁ UZGADNIANIA DOKUMENTACJI PROJEKTOWEJ
STAROSTWA POWATOWEGO W PRUSZCZU GDANSKIM.
W granicach opracowania mapy nie występują projektowa
urządzenia uzgodnione w ZUDP - zgodnie z treścią map.
Pruszcz Gdański dn. 19.02.2014r.



| | | |
|--|--|--|
|  TRANSPOJEKT GDAŃSKI sp. z o.o. 80-024 Górz, ul. Partyzanów 72A tel. (48) 90 50 54 41 40 | INWESTOR  GMINA GÓRZ WIELKIE 83-020 Górz Wielki, ul. M. Piłsudskiego 16 | |
| | "Projekt budowy wodociągu i LDY F6 wzdłuż drogi 72, kanalizacji sanitarnej grawitacyjnej i łączności od Koszwał do Cedrzych Małych oraz wypięcia kłody Jedrej Mole - ul. Brozowa, Alameda i Długa" | |
| Nazwa obiektu Stadium Owzrost Tytuł rysunku | PROJEKT WYKONAWCZY SIEĆ WODOCIĄGOWA I KANALIZACJA SANITARNA PLAN SYTUACYJNY | |
| Projektant mgr inż. Piotr Kłobucki Projektant mgr inż. Jolanta Kłobucka Projektant mgr inż. Marcin Mielczarek Sprawdzący mgr inż. Danuta Sawicka Sprawdzący mgr inż. Marcin Mielczarek | Imię i nazwisko Nr uprawnień Nr uprawnień Nr uprawnień Nr uprawnień Nr uprawnień Nr uprawnień | Specjalność Instal. w zakresie sieci wod-kan i gaz Instal. w zakresie sieci wod-kan i gaz Instal. w zakresie sieci wod-kan i gaz Instal. w zakresie sieci wod-kan i gaz Elektryczna |
| Podpis Podpis Podpis Podpis Podpis | Podpis Podpis Podpis Podpis Podpis | Sytuacja Nr rys. 03 Nr rys. 04 Nr rys. 05 Nr rys. 06 Nr rys. 07 Nr rys. 08 |
| Plik: R:\ST-Górz\Harczewi... | Plik: R:\ST-Górz\Harczewi... | |